



Klarstellungssatzung „Südlich des Wiesenweges“ für den Ortsteil Steingriff vom 15.09.2009

Die Stadt Schrobenhausen erlässt aufgrund des § 34 Abs. 4 Nr. 1 Baugesetzbuch (BauGB) in der Fassung der Bekanntmachung vom 23. September 2004 (BGBl. O S. 2414), zuletzt geändert durch Artikel 1 des Gesetzes vom 21.12.2006 (BGBl. I S. 3316) und Art. 23 der Gemeindeordnung für den Freistaat Bayern (GO) in der Fassung der Bekanntmachung vom 22. August 1998 (GVBl. S. 797ff.), zuletzt geändert durch G. vom 24.12.2005 (GVBl. S. 686) folgende

Klarstellungssatzung „Südlich des Wiesenweges“

§ 1 Geltungsbereich

- (1) Die Abgrenzung für den im Zusammenhang bebauten Ortsteil Steingriff vom Außenbereich wird gemäß den im beigefügten Lageplan (M 1 : 1.000) ersichtlichen Darstellungen festgelegt.
- (2) Der Lageplan vom 26.08.2009 ist verbindlicher Bestandteil dieser Satzung.

§ 2 Zulässigkeit von Vorhaben

- (1) Innerhalb des in § 1 festgelegten Geltungsbereiches richtet sich die planungsrechtliche Zulässigkeit von Vorhaben (§ 29 BauGB) nach § 34 BauGB.
- (2) Soweit für ein Gebiet des gemäß § 1 festgelegten Innenbereichs ein rechtsverbindlicher Bebauungsplan nach In Kraft treten dieser Satzung bekannt gemacht wird, richtet sich die planungsrechtliche Zulässigkeit von Vorhaben gegebenenfalls nach § 30 Abs. 1 oder Abs. 2 BauGB; beim einfachen Bebauungsplan nach § 30 Abs. 3 BauGB.

§ 3 In Kraft treten


Diese Satzung tritt mit dem Tag der Bekanntmachung gemäß § 10 Abs. 3 BauGB in Kraft.

Schrobenhausen, den 15.09.2009
STADT SCHROBENHAUSEN

gez.
Dr. Stephan
1. Bürgermeister

Anlage: Lageplan vom 26.08.2009


Veröffentlicht im Amtsblatt der Stadt Schrobenhausen Nr. 17/2009

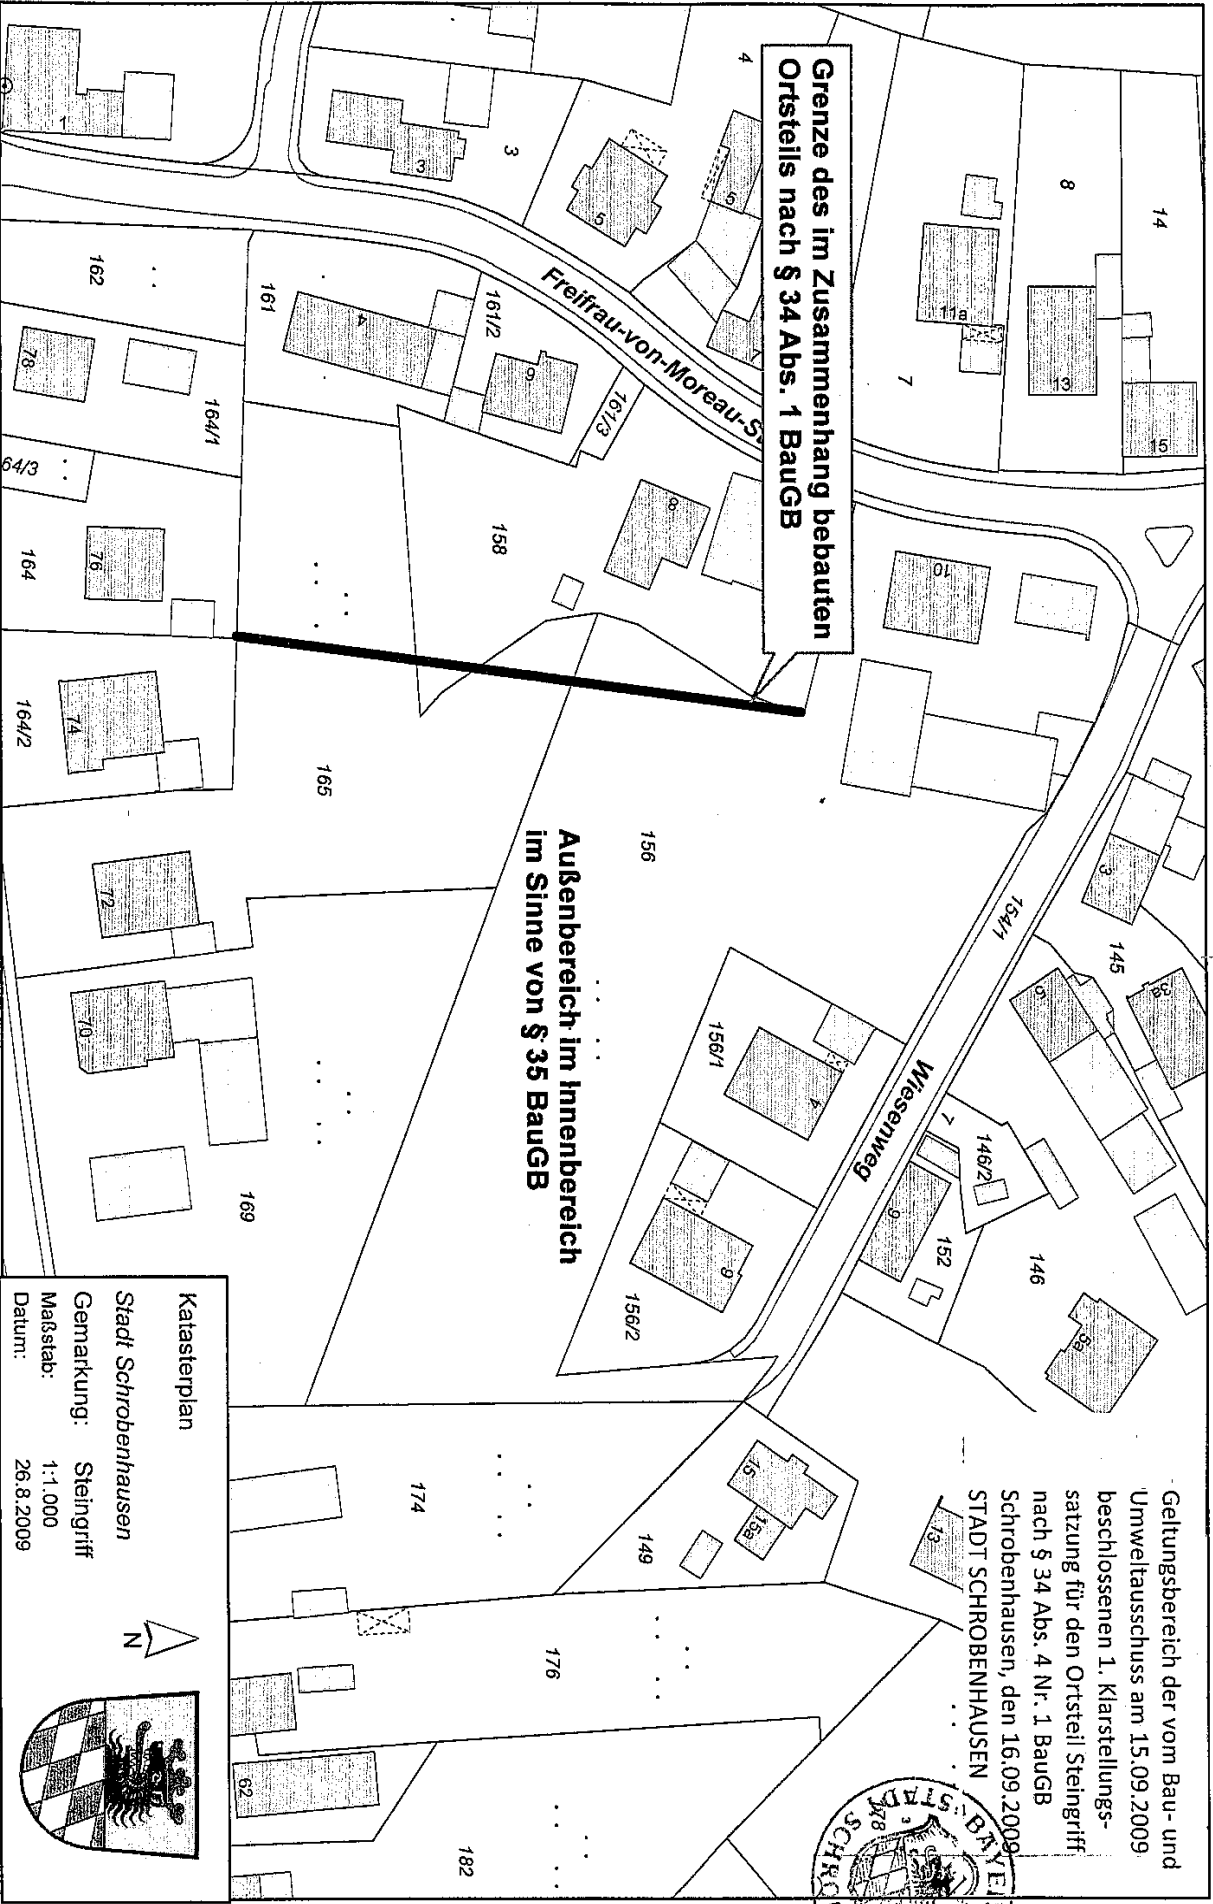

Grenze des im Zusammenhang bebauten Ortsteils nach § 34 Abs. 1 BauGB

Außenbereich im Innenbereich im Sinne von § 35 BauGB

Geltungsbereich der vom Bau- und Umweltausschuss am 15.09.2009 beschlossenen 1. Klarstellungs- satzung für den Ortsteil Steingriff nach § 34 Abs. 4 Nr. 1 BauGB Schrobenhausen, den 16.09.2009
STADT SCHRÖBENHAUSEN

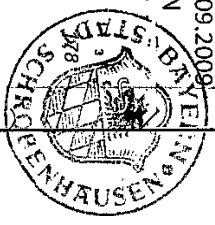

Katasterplan
 Stadt Schrobenhausen
 Gemarkung: Steingriff
 Maßstab: 1:1.000
 Datum: 26.8.2009

