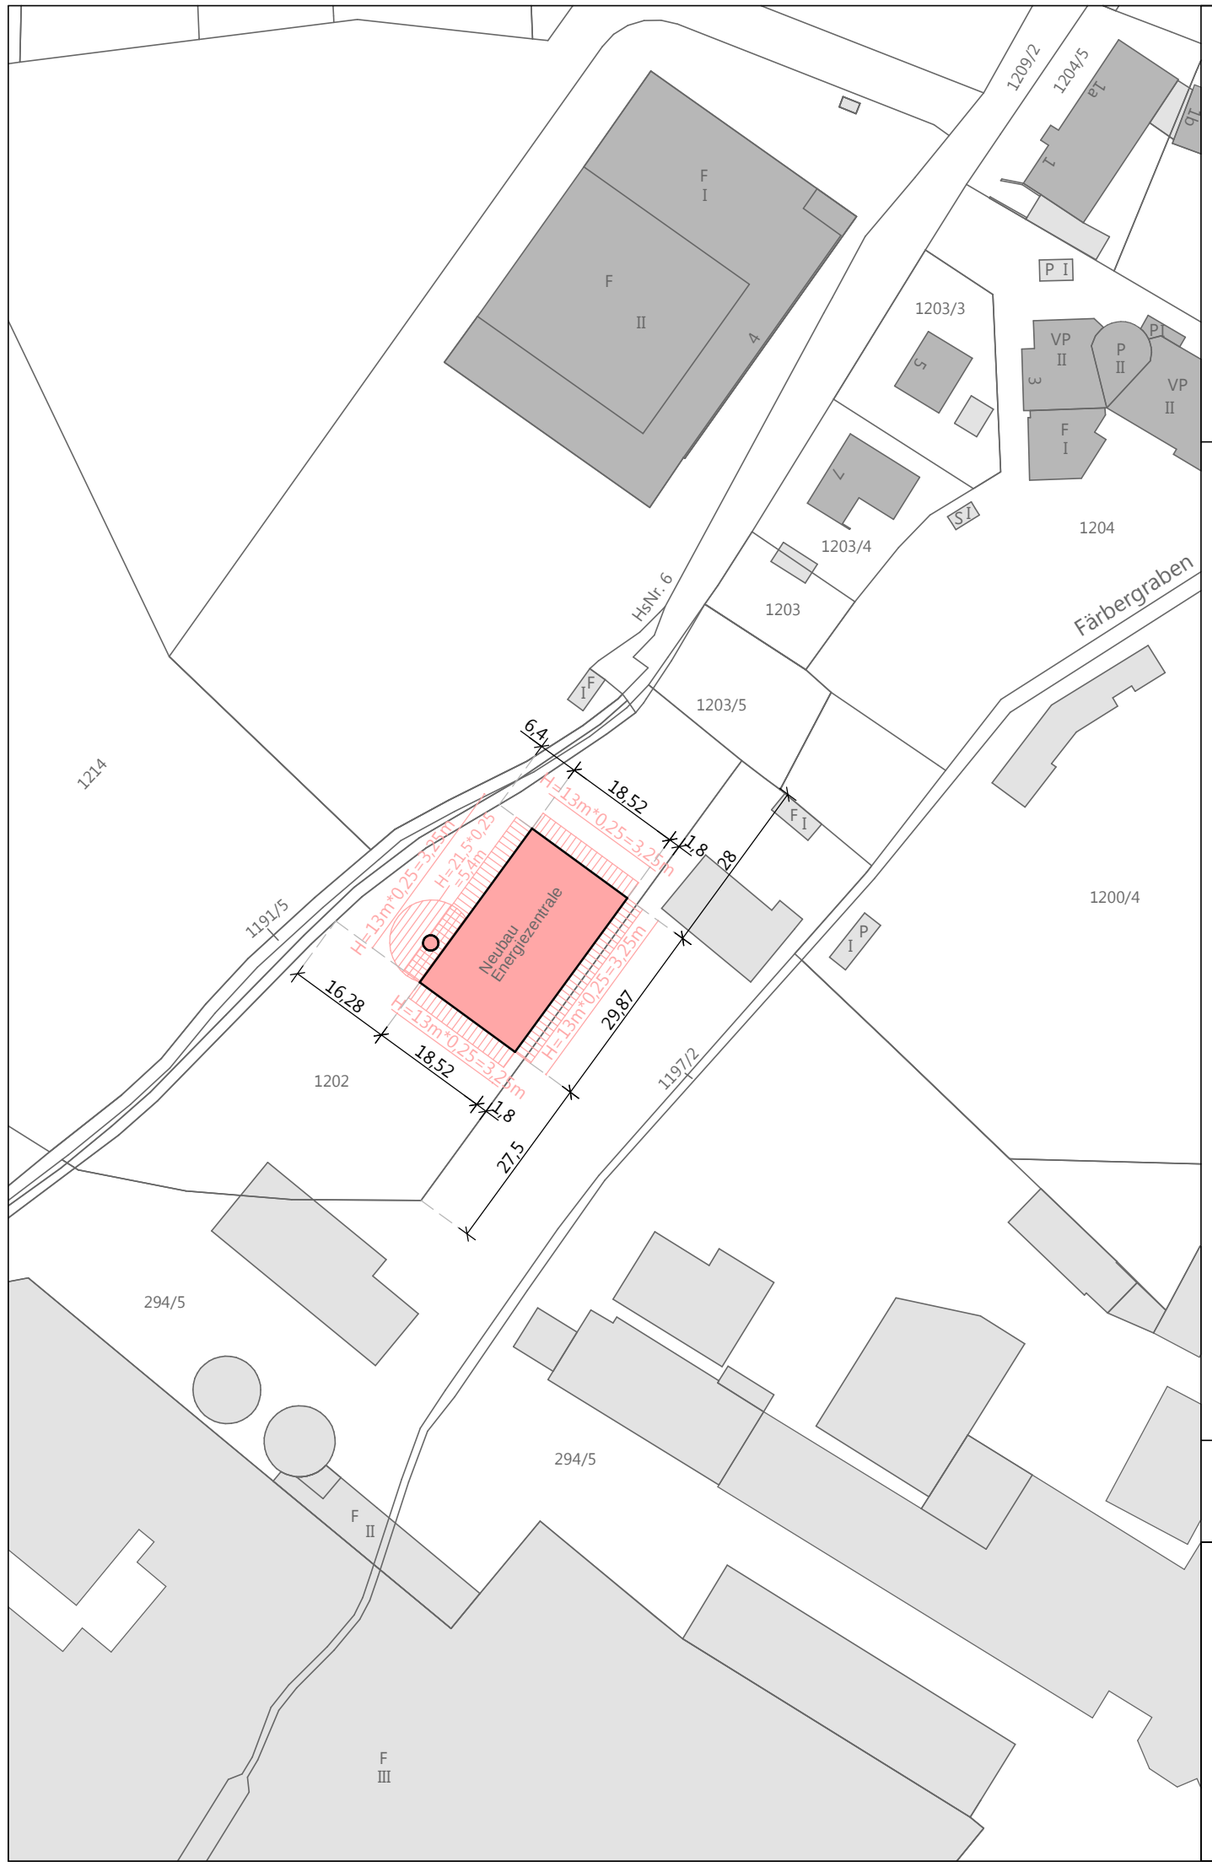

Vorhaben- und Erschließungsplan

Neubau einer Energiezentrale der Fa. LEIPA Georg Leinfelder GmbH in 86529 Schrobenhausen

Fl.-Nr. 1202 + 1203/5
Nähe Rot-Kreuz-Straße
86529 Schrobenhausen

BAUHERR: Firma LEIPA Georg Leinfelder GmbH
Aichacher Straße 8
86529 Schrobenhausen

Lageplan

+-0,00
= 411,50m
üNN

M
1:1.000

ENTWURFSVERFASSER :

Stefan Strohmayr
Regierungsbaumeister · Dipl.-Ing. Architekt · Stadtplaner
Provinostraße 52
86153 Augsburg

Tel.: (0821) 650 478-0
Fax: (0821) 650 478-29

Augsburg, 15.06.2021