



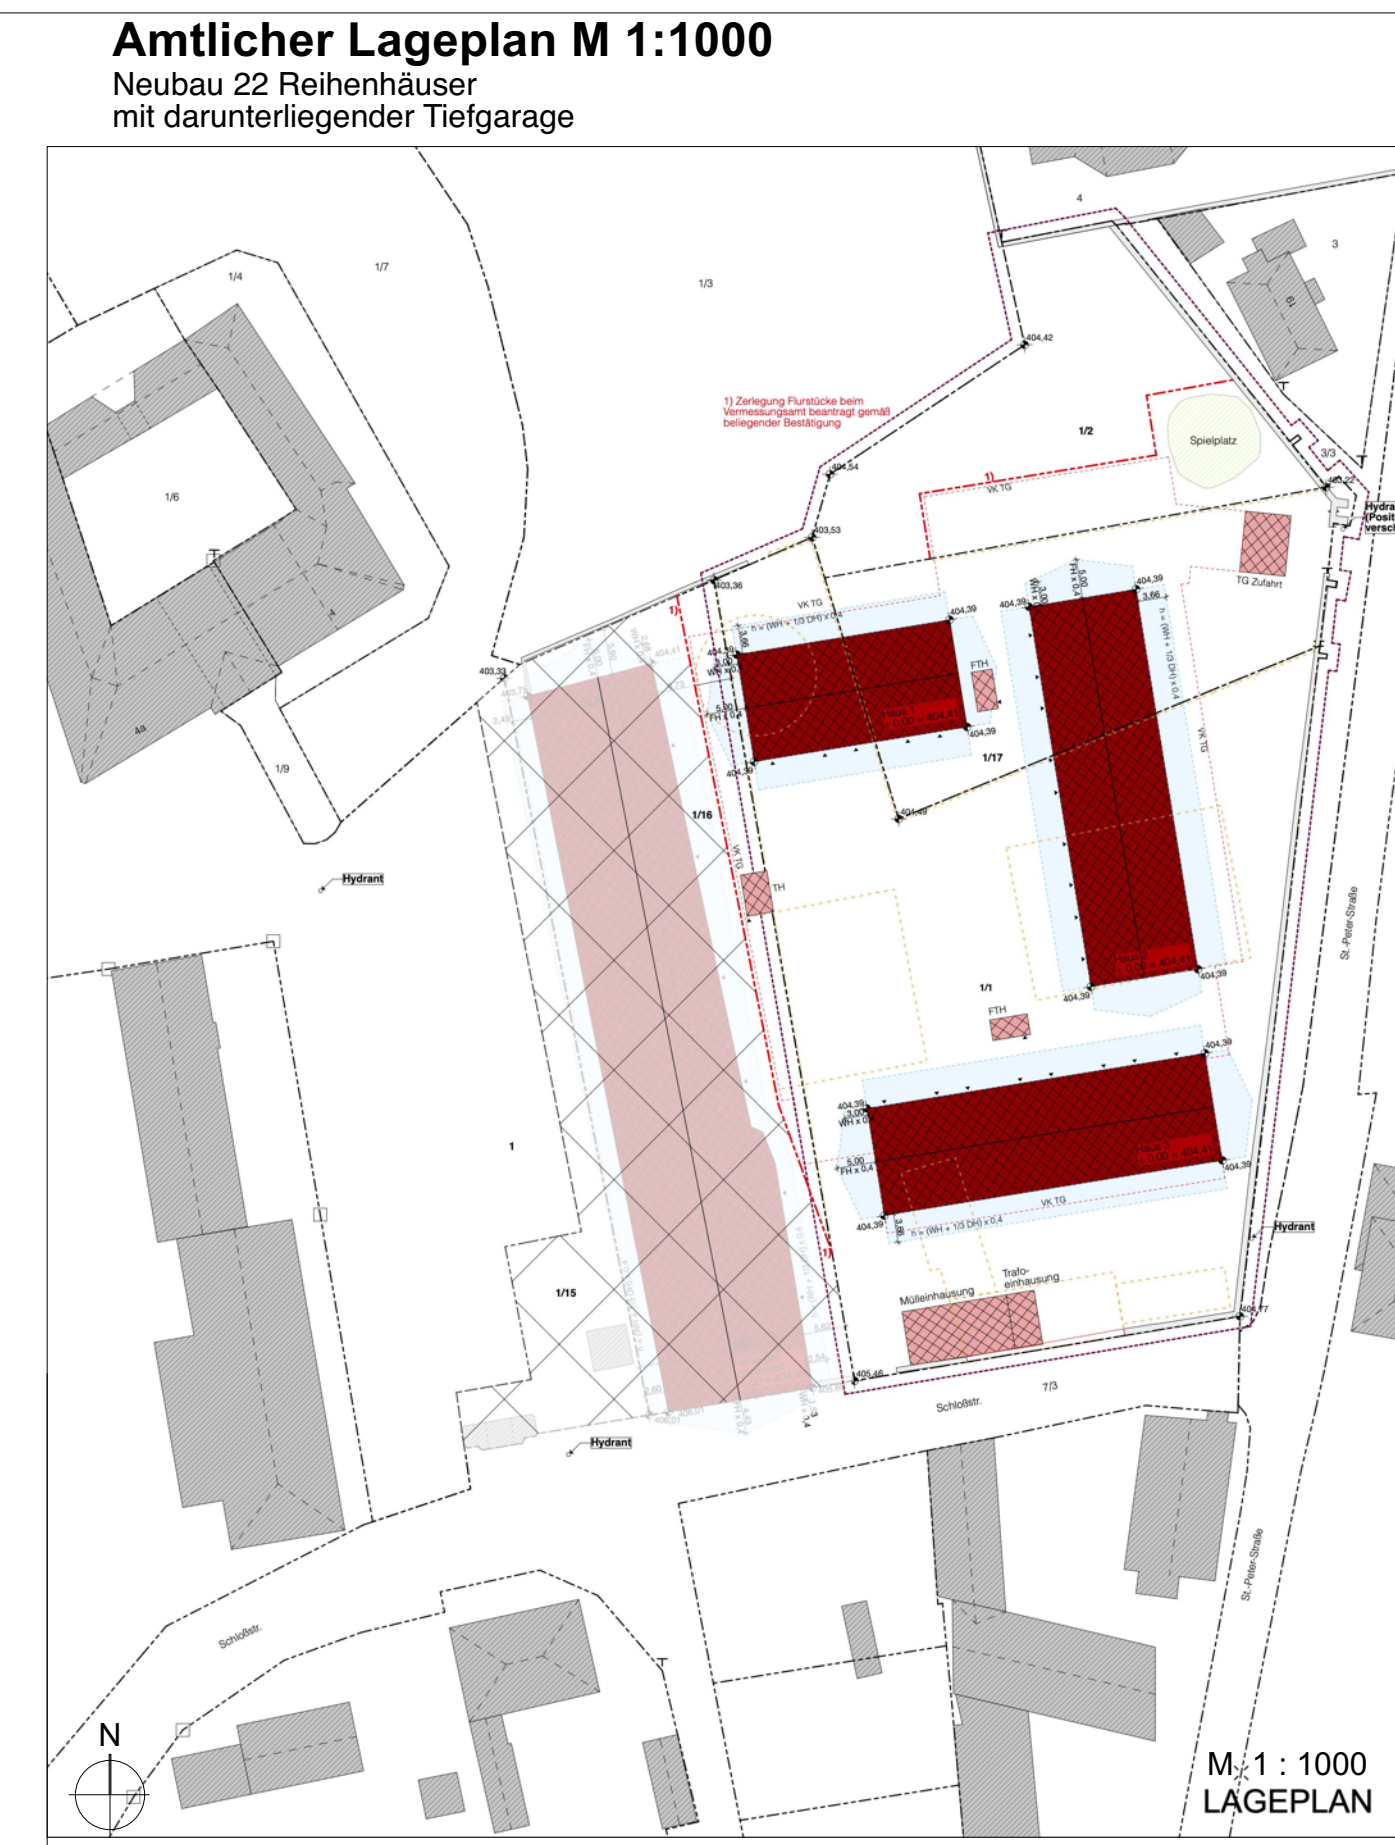

PFLANZLISTE NEUPFLANZUNGEN				
Kürzel	Botanischer Name	Deutscher Name	Qualität/ StU	Stückzahl
Wuchsklasse/ Wuchshordnung I (große Bäume über 20 Meter Endwuchshöhe)				2 Stk.
AGL	Alnus glutinosa	Schwarz-Ele	Stl 3 x v, mDb, H400-500, StU 20-25	1 Stk.
JRE	Juglans regia	Walnus	Stl 3 x v, mDb, ewS, H400-500, StU 20-25	1 Stk.
Wuchsklasse/ Wuchshordnung II (mittelgroße Bäume unter 20 Meter Endwuchshöhe)				13 Stk.
PAV	Prunus avium	Vogel-Kirsch	H 3 x v, mDb, H400-500, StU 20-25	7 Stk.
SAU	Sorbus aucuparia	Vogelbeere	Stl 3 x v, mDb, ewS, H400-500, StU 20-25	6 Stk.
Wuchsklasse/ Wuchshordnung III (Obstbäume)				11 Stk.
APFAL	Malus 'Alkmene'	Herbstapfel 'Alkmene'	H 4 x v, mDb, ewS, StU 16-18	2 Stk.
APFWL	Malus 'Weißer Klarapfel'	Sommerapfel 'Weißer Klarapfel'	H 4 x v, mDb, ewS, StU 16-18	2 Stk.
BIRLU	Pyrus communis 'Gute Luise'	Sommerbirne 'Gute Luise'	H 4 x v, mDb, ewS, StU 16-18	2 Stk.
BIRVO	Pyrus communis 'von Tongern'	Herbstbirne 'von Tongern'	H 4 x v, mDb, ewS, StU 16-18	1 Stk.
PLICE	Prunus cerasifera	Wildpflaume	H 4 x v, mDb, ewS, StU 16-18	2 Stk.
QUAMP	Cydonia 'Apfelquitt'	Quitt 'Apfelquitt'	H 4 x v, mDb, ewS, StU 16-18	1 Stk.
QUIBI	Cydonia 'Birnenquitt'	Quitt 'Birnenquitt'	H 4 x v, mDb, ewS, StU 16-18	1 Stk.
Strauchpflanzungen				55 Stk.
Strauchpflanzungen				
Stammesbüsch 2xv Höhe 60-100 cm				
Cornus mas - Kornelkirsche				
Cornus sanguinea - Roter Harnrögel				
Corylus avellana - Haselnuss				
Prunus spinosa - Schlehdorn				
Rosa carolina - Hundrose				
Rosa rugosa - Schottische Heckenrose				
Viburnum lantana - Wälgler Schneeball				
Schnitthecke				
Schnitthecken, Laubgehölz, H 1,2m beispielsweise				
Cornus mas - Kornelkirsche				
Corylus avellana - Haselnuss				
Baumbilanz				
Baumbilanz (Stammumfang > 80 cm)		21 Stk.		
Baumneupflanzung innerhalb Umgirff			Geplante Baumneupflanzung außerhalb Umgirff	
Baumneupflanzung Wuchshordnung I		2 Stk.	Baumneupflanzung Wuchshordnung I (nicht dargestellt außerhalb Umgirff)	
Baumneupflanzung Wuchshordnung II		13 Stk.		
Baumneupflanzung Wuchshordnung III		11 Stk.		
Strauchpflanzung		55 Stk.		
Geforderte mind. Pflanzqualität aus B-Plan Nr. 127 (6. Grünordnung/4.3. Pflanzliste)				
Bäume:		Hochstamm 2xv, Stammumfang 18-20 cm		
Straucher:		Stammesbüsch 2xv Höhe 60-100 cm		
Fahrradstellplätze		60 Stk.	Spielfläche	
Fahrradstellplätze in den Außenanlagen (Berechnung siehe Formblatt)			Spielfläche mit Sand und Klettergerät	
			ca. 100qm	

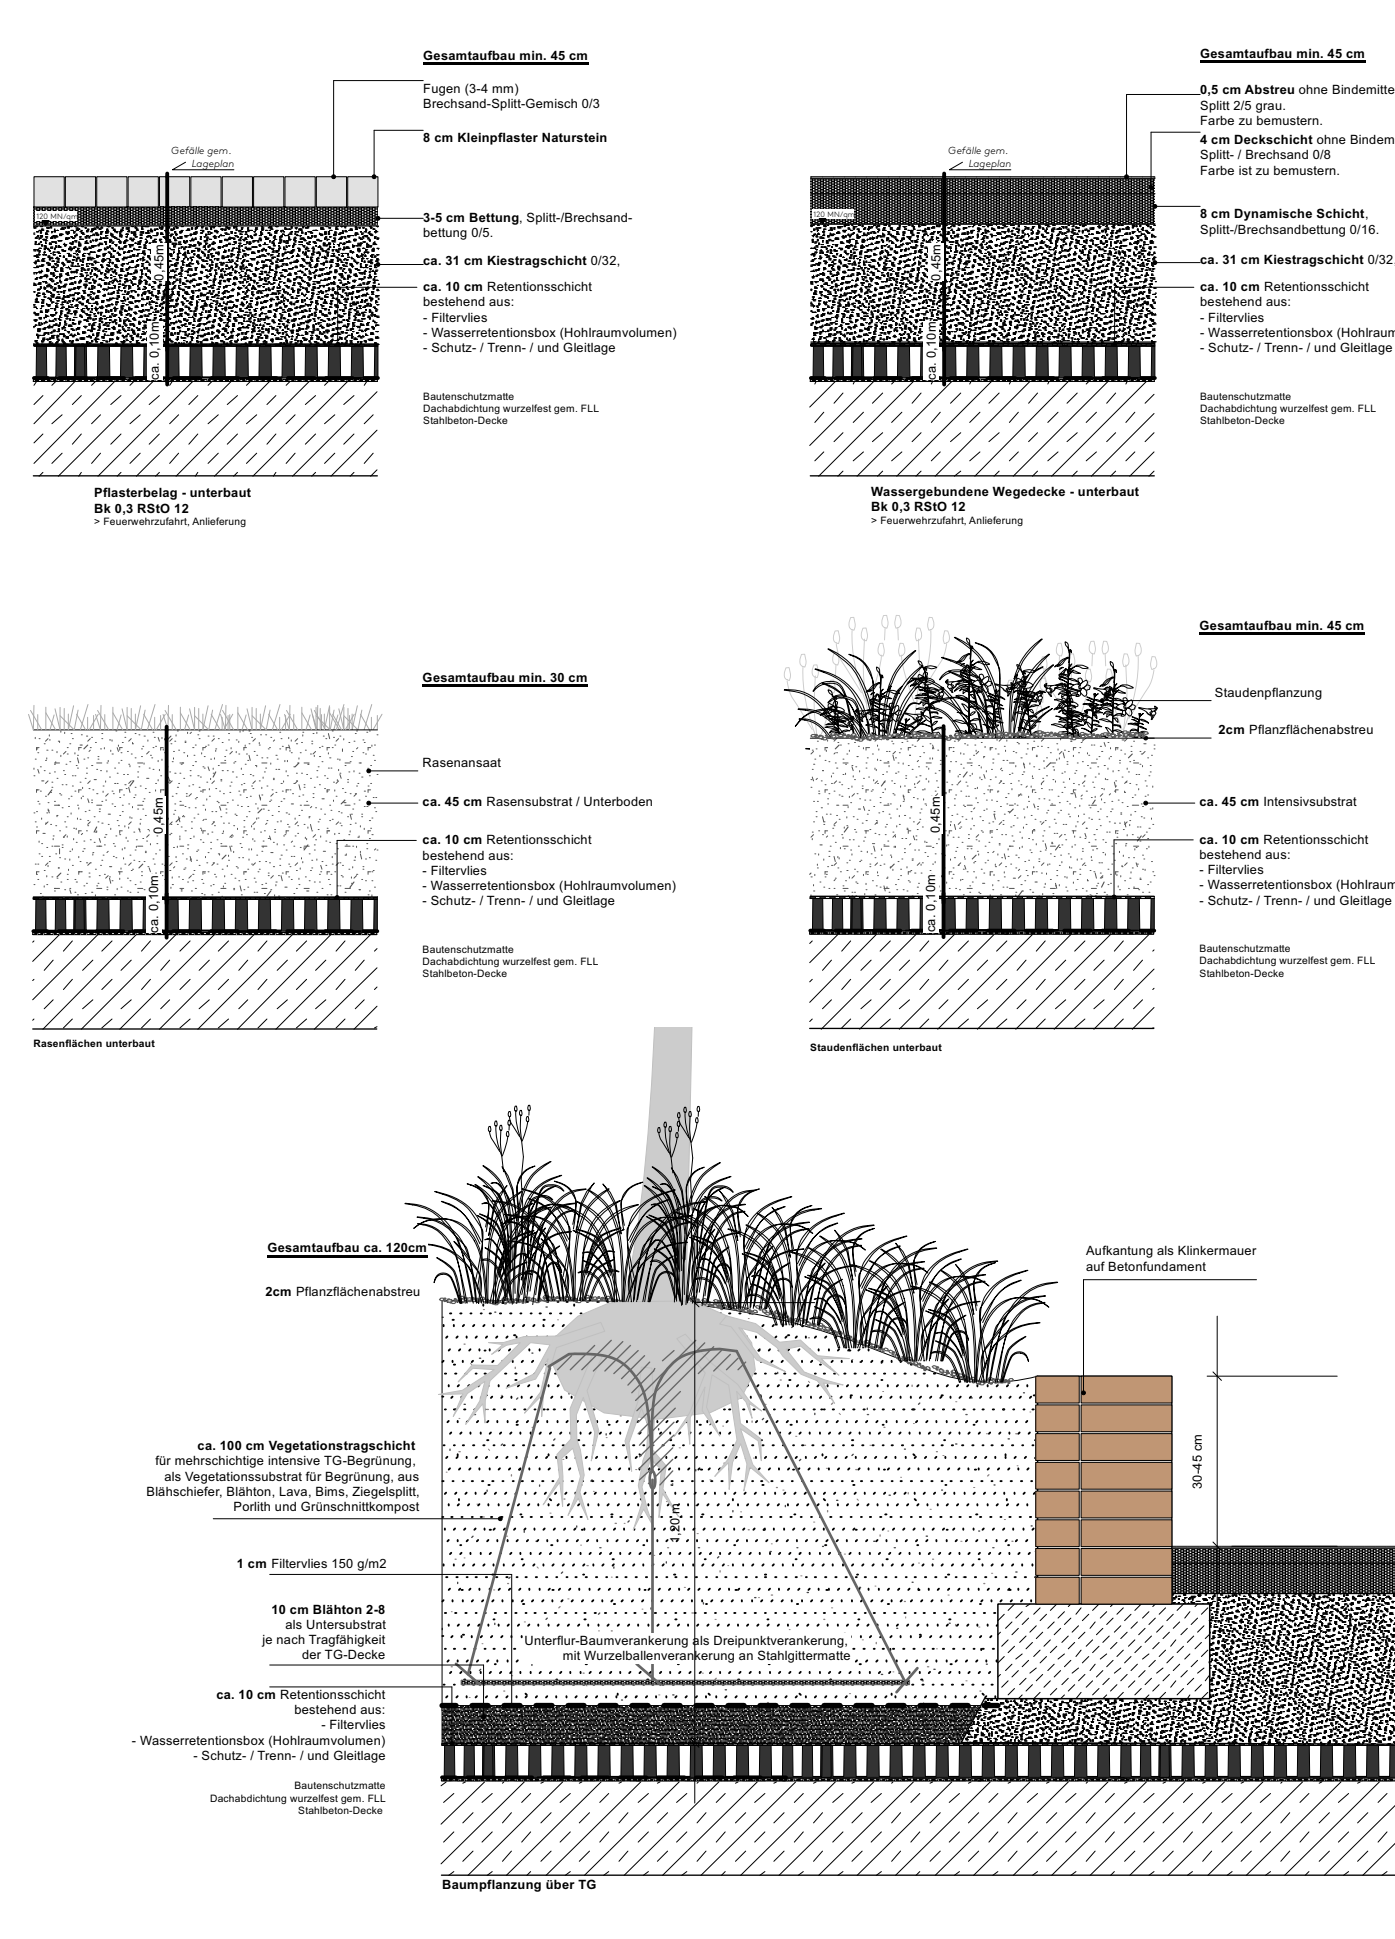

UNTERSCHRIFTEN		
FLURSTÜCK	NAME	UNTERSCHRIFT
Sandzettel 1/16	Graf von und zu Sandzell, Nikolaus Schlossstraße 4 86529 Schrobenhausen, OT Sandzell	
Sandzettel 4	Plankehlentstiftung Sandzell Bergm-Gauer-Strasse 7 86571 Langenmosen	
Sandzettel 1/3	Jaock, Horst-Florian Teja, Dr. Schlossstraße 4 86529 Schrobenhausen, OT Sandzell	
Sandzettel 3/3	Stadt Schrobenhausen Lenbachplatz 18 86529 Schrobenhausen	
Sandzettel 7/3	Stadt Schrobenhausen Lenbachplatz 18 86529 Schrobenhausen	
Sandzettel 1/7	Jaock, Horst-Florian Teja, Dr. Schlossstraße 4 86529 Schrobenhausen, OT Sandzell	
Sandzettel 1	Graf von und zu Sandzell, Nikolaus Schlossstraße 4 86529 Schrobenhausen, OT Sandzell	
Sandzettel 1/1	Zwehl, Alexander, von Schneepplatz 1 86562 Berg im Gau, OT Oberbach	
DATUM: 01.04.2022		
ORT DES VORHABENS: Schlossstraße 2 86529 Sandzell / Schrobenhausen		
FLUR-NR.: 1/1, 1/2, und 1/17 Gemarkung Sandzell 1/16 Gemarkung Sandzell		
ART DES VORHABENS: Neubau von 22 Reihenhäusern mit darunterliegender Tiefgarage Sanierung des denkmalgeschützten ehemaligen Ochsenstalls und Umnutzung zu 28 Wohnungseinheiten		
ANTRAGSTELLER: Schloss-Quartier Sandzell Ost GmbH Schlossstrasse 4 86529 Schrobenhausen OT Sandzell		
PLANINHALT: BLPL Teil G: Vorhabens- und Erschließungsplan Freiflächengestaltungsplan Ost Schemaschnitte		
ANTRAGSTELLER, BAUHERR: Schloss-Quartier Sandzell Ost GmbH Schlossstraße 4 86529 Schrobenhausen		
PLANUNG: Keller Dietrich Kollagen GmbH Landwirtschaftlichen Stadtplatz Lohstraße 19, 80797 München T +49 89 24 88 383 - 0 F +49 89 24 88 383 - 99		
Datum, Unterschrift		
Datum, Unterschrift		