

LEGENDE

Materialangaben

Stahlbeton

Betonfertigteil

Mauerwerk

Mauerwerk Bestand

Gipskarton

Mineralfaserdämm.

Hartschaumdämmung

Stahl

Aussparungen

BD Bodendurchbruch

BDD Bodendeckendur.

WD Wanddurchbruch

BA Bodenaussparung

WA Wandaussparung

DD Deckendurchbruch

DA Deckenaussparung

Zeichenerklärung

± 7,80 Rohbau- Kote OKRB

± 7,85 Ausbau- Kote OKFB

± 7,85 OK=OK Bauteil fertig

± 7,85 UK=UK Bauteil fertig

± 7,85 OK=OK Bauteil roh

± 7,85 UK=UK Bauteil roh

OK BR ± 7,85

OK BR ± 7,85

Fertigdecken- versprung

Fertigdecken- versprung

Rohdecken- vorderkante

Fertigdecken- vorderkante

Rohbau- Kote Schnitt

Ausbau- Kote Schnitt

T30 Brandschutztür T30, dicht, selbstschließend

T90 Brandschutztür T90, dicht, selbstschließend

RS Rauchschutztür nach DIN 18095

T30 - RS Brandschutztür T30 selbstschließend und Rauchschutztür nach DIN 18095

DVS Tür mit Anforderung D= dicht V= vollwändig S= selbstschließend

Abhangedecke mit Bauteil-Etikette

<Raumname>

<Raumnummer>

B: <Fertigboden>

± 0,00

-0,10

A: 5,24 m²

U: 9,17 m

H: 0,00 m

Raumbezeichnung

Raumnummer

Bodenbau

OK FFB

OK FD







Fläche

Raumumfang

lichte Raumhöhe

Raumstempel

fb = feuerbeständig

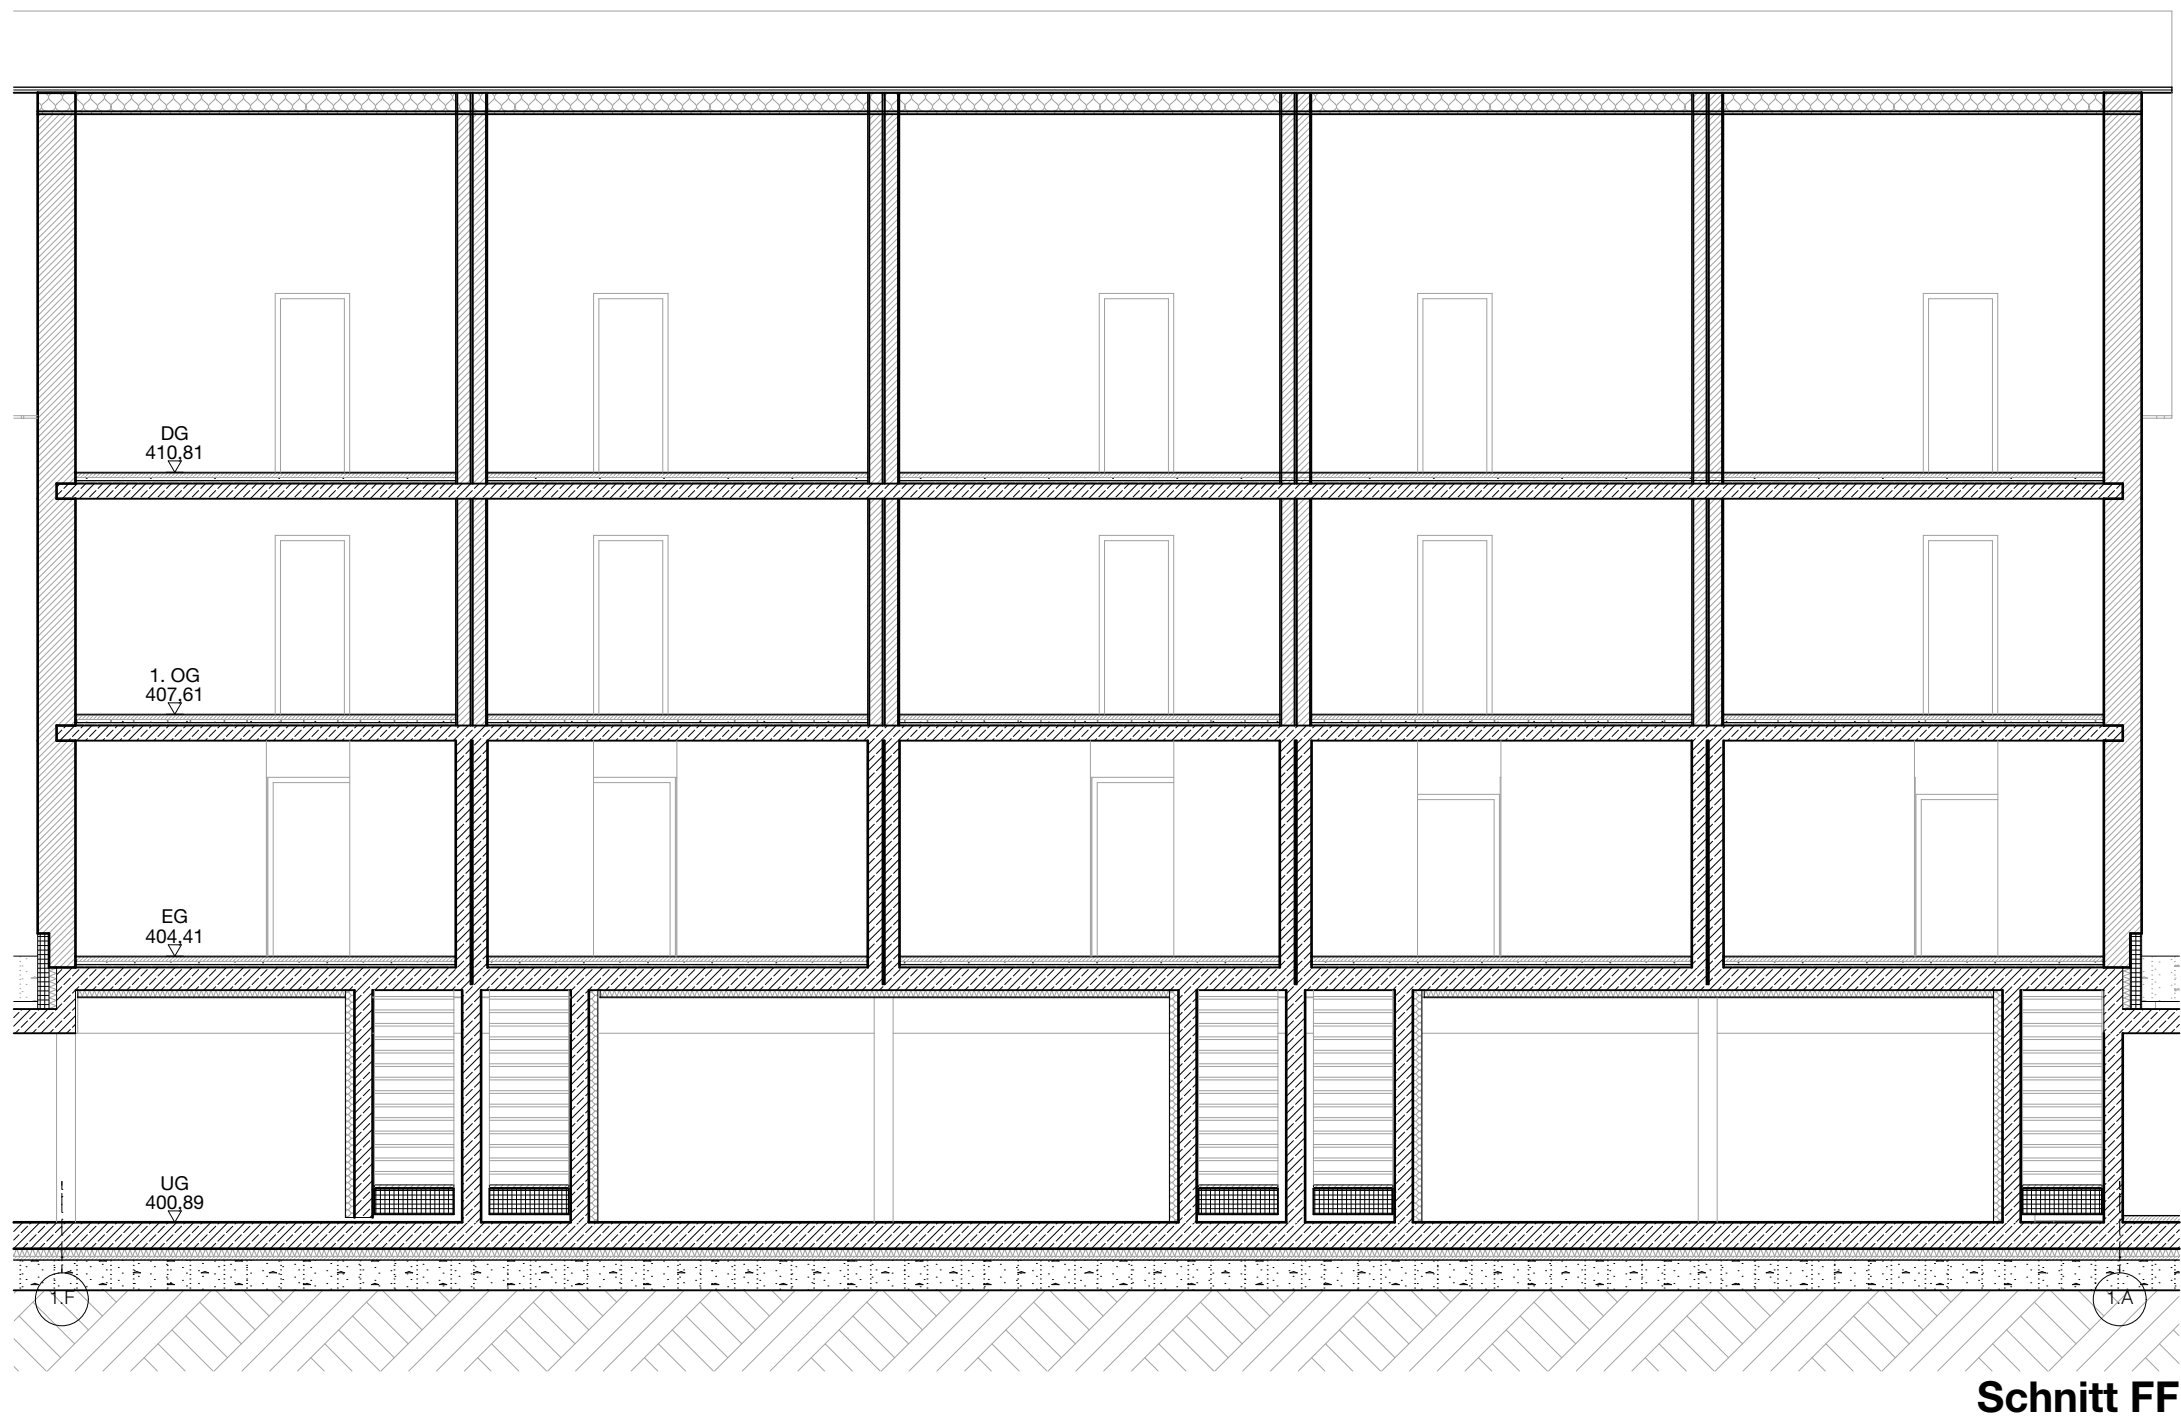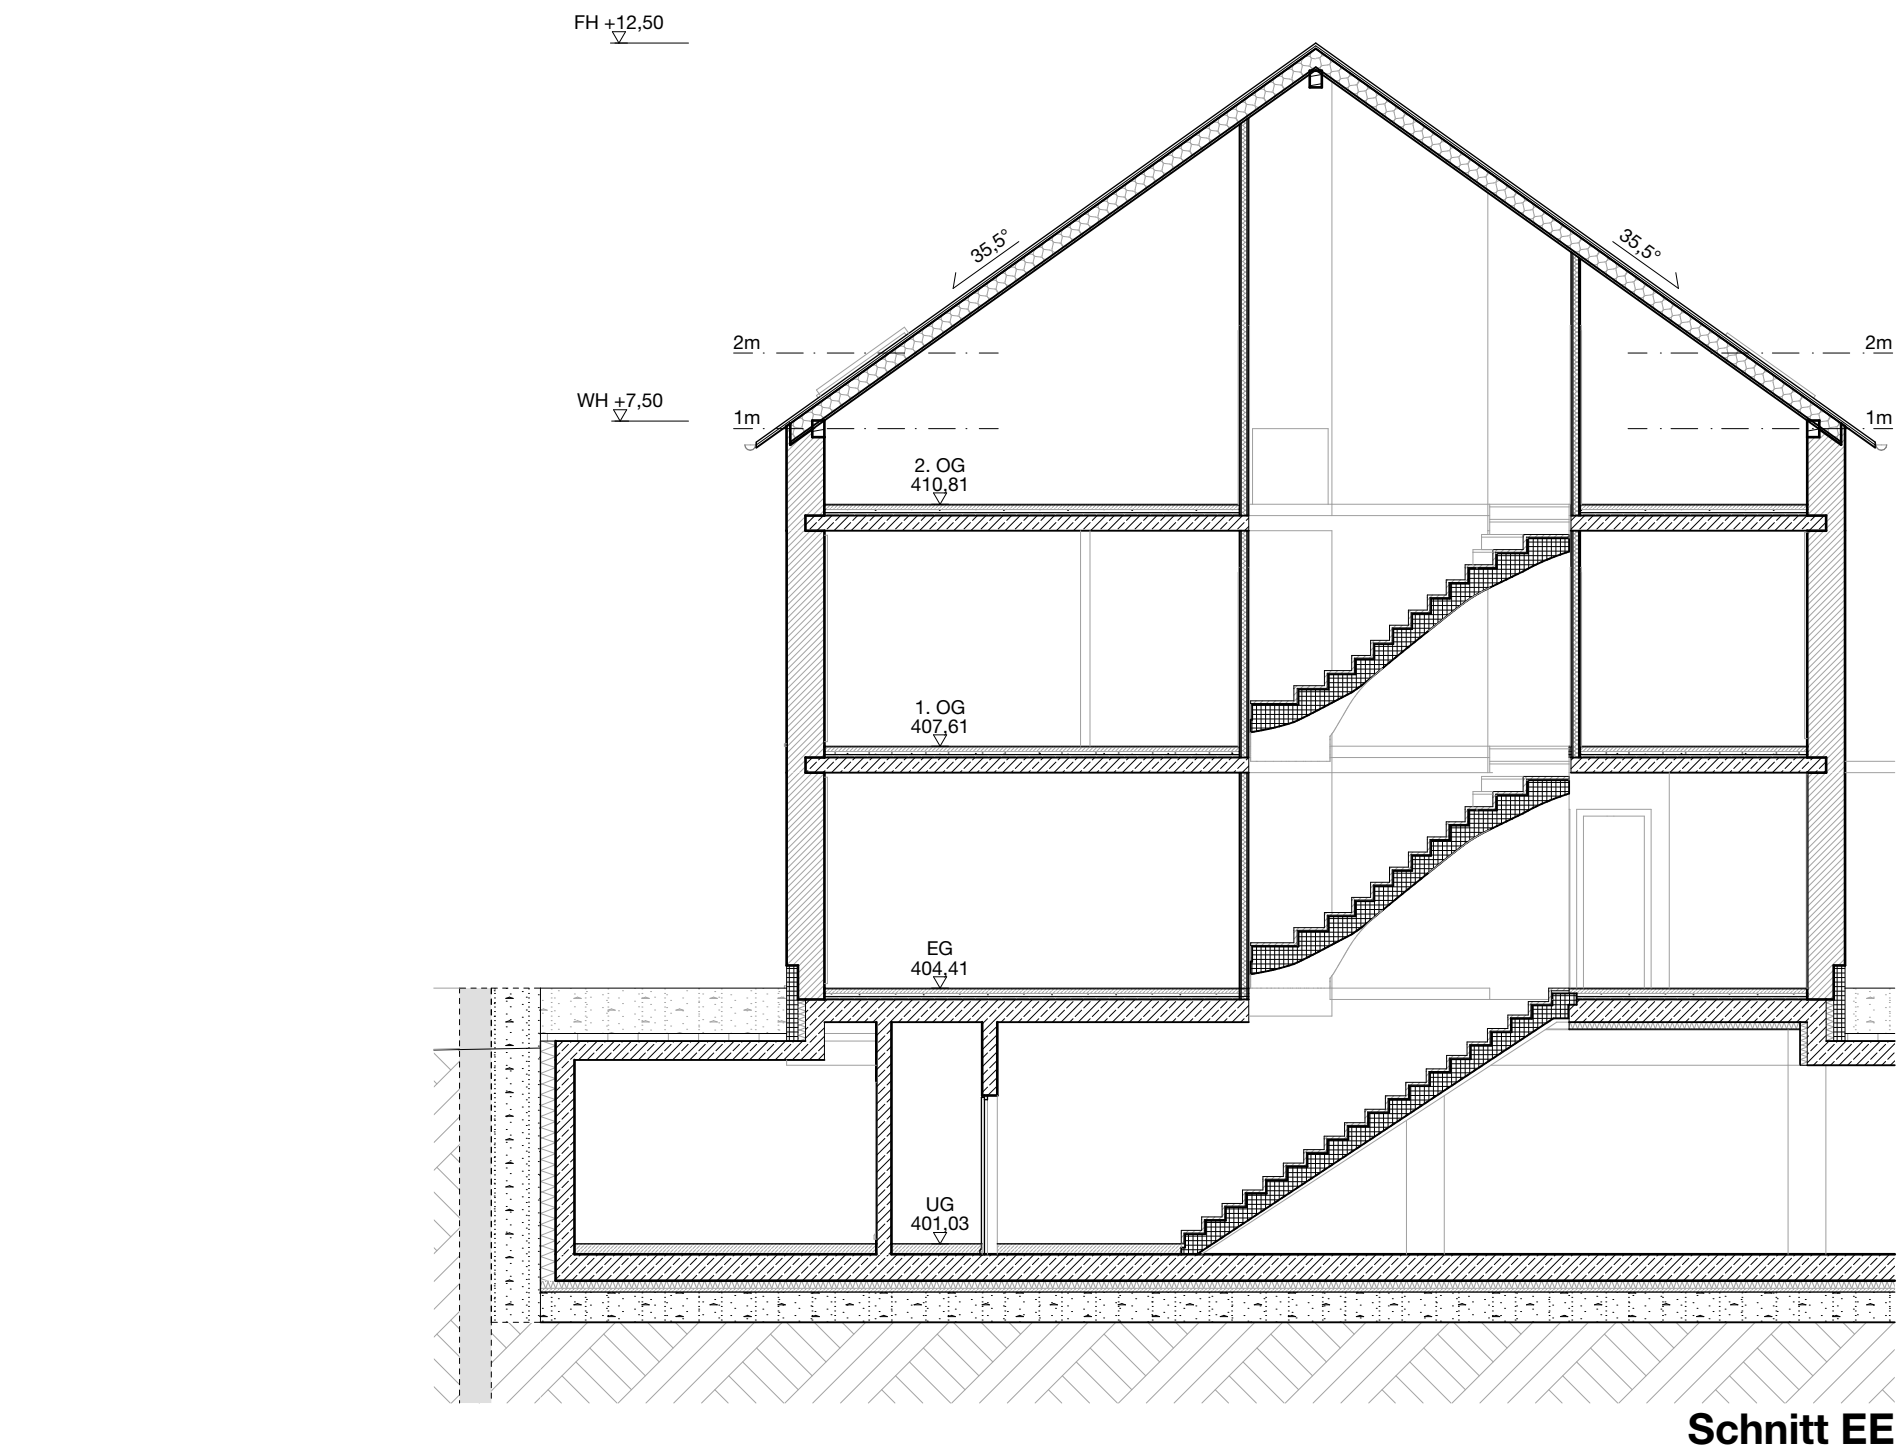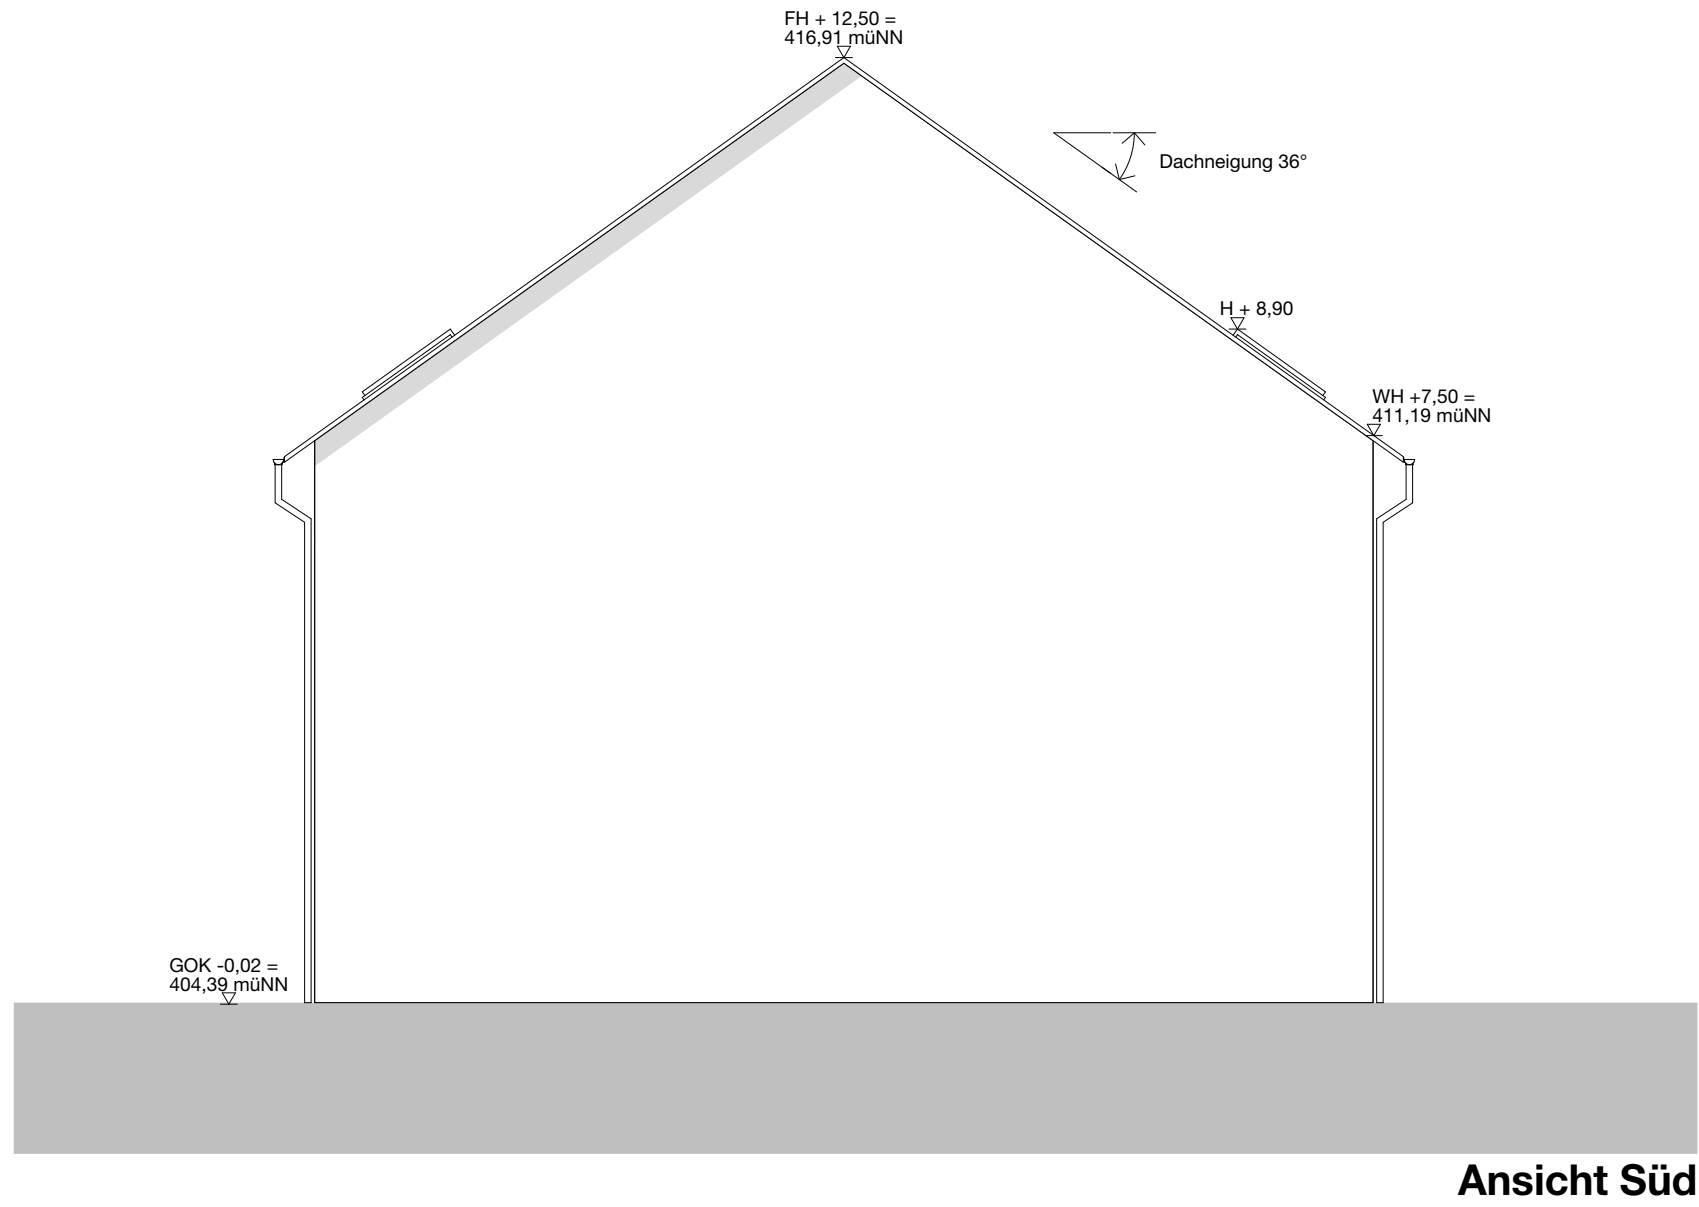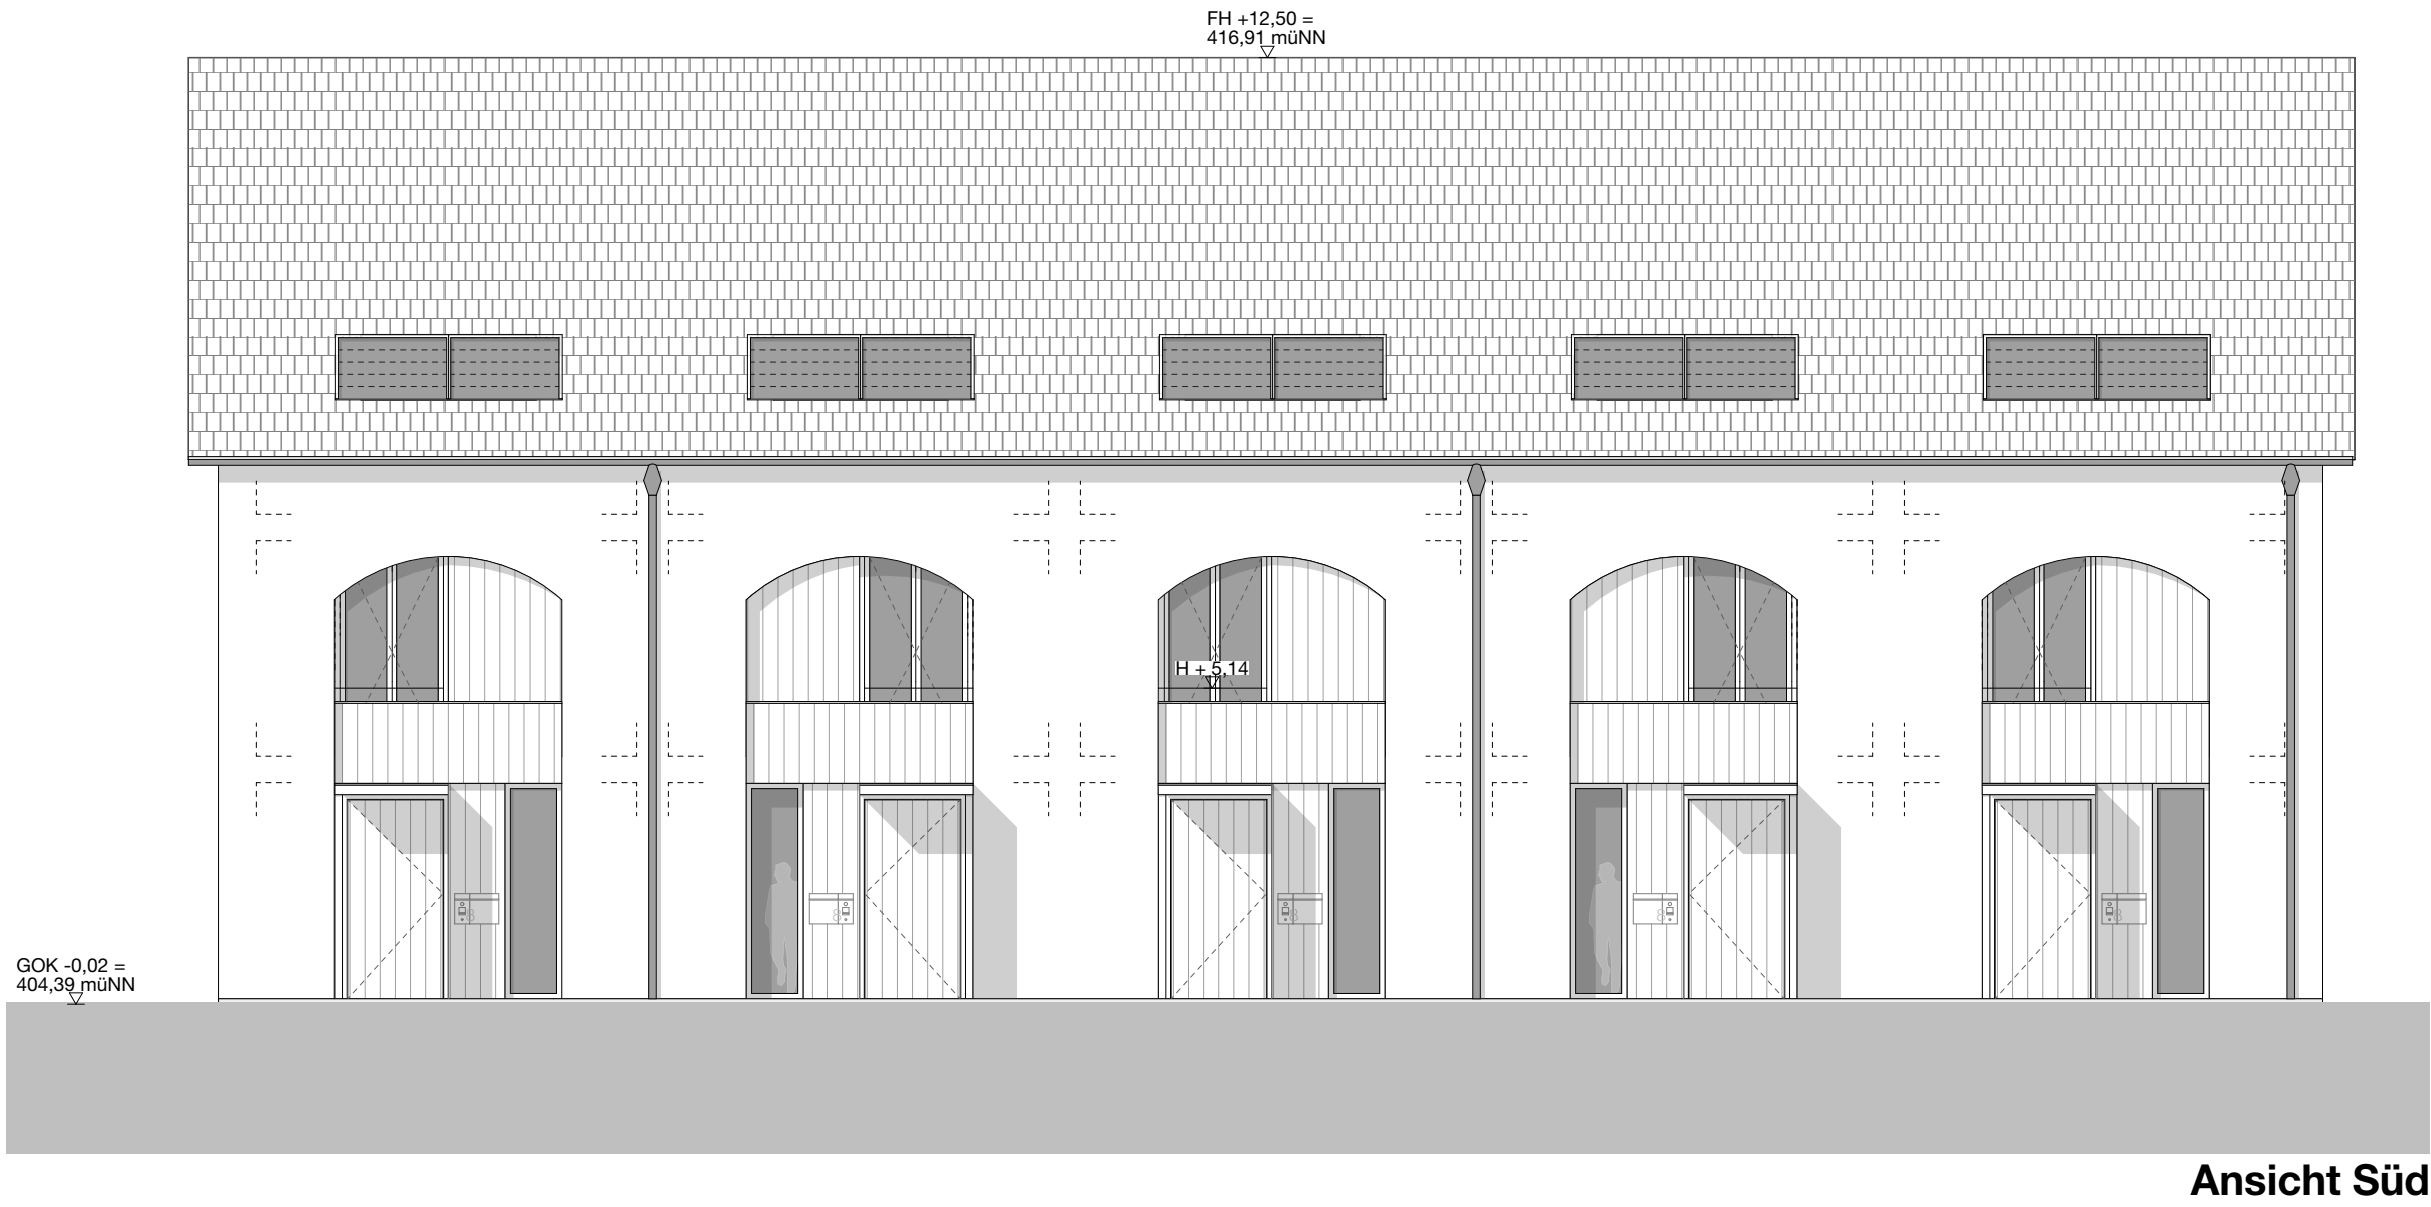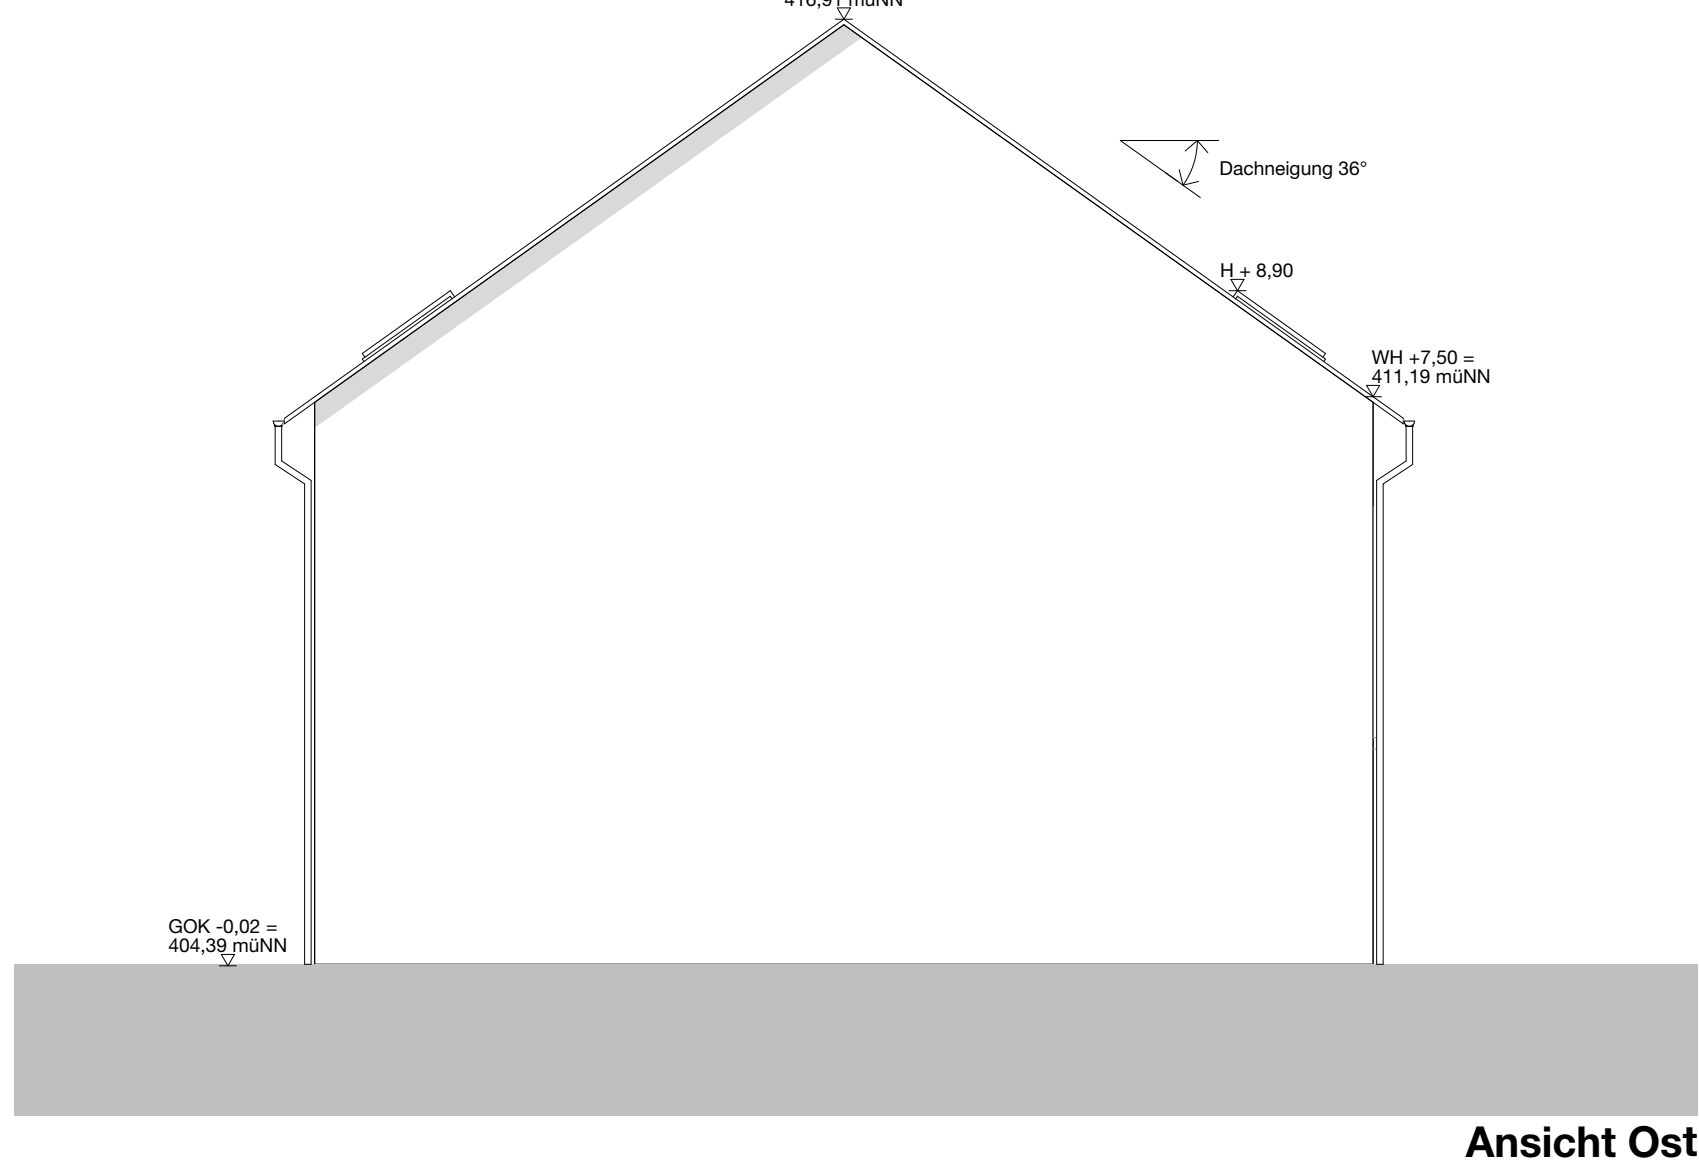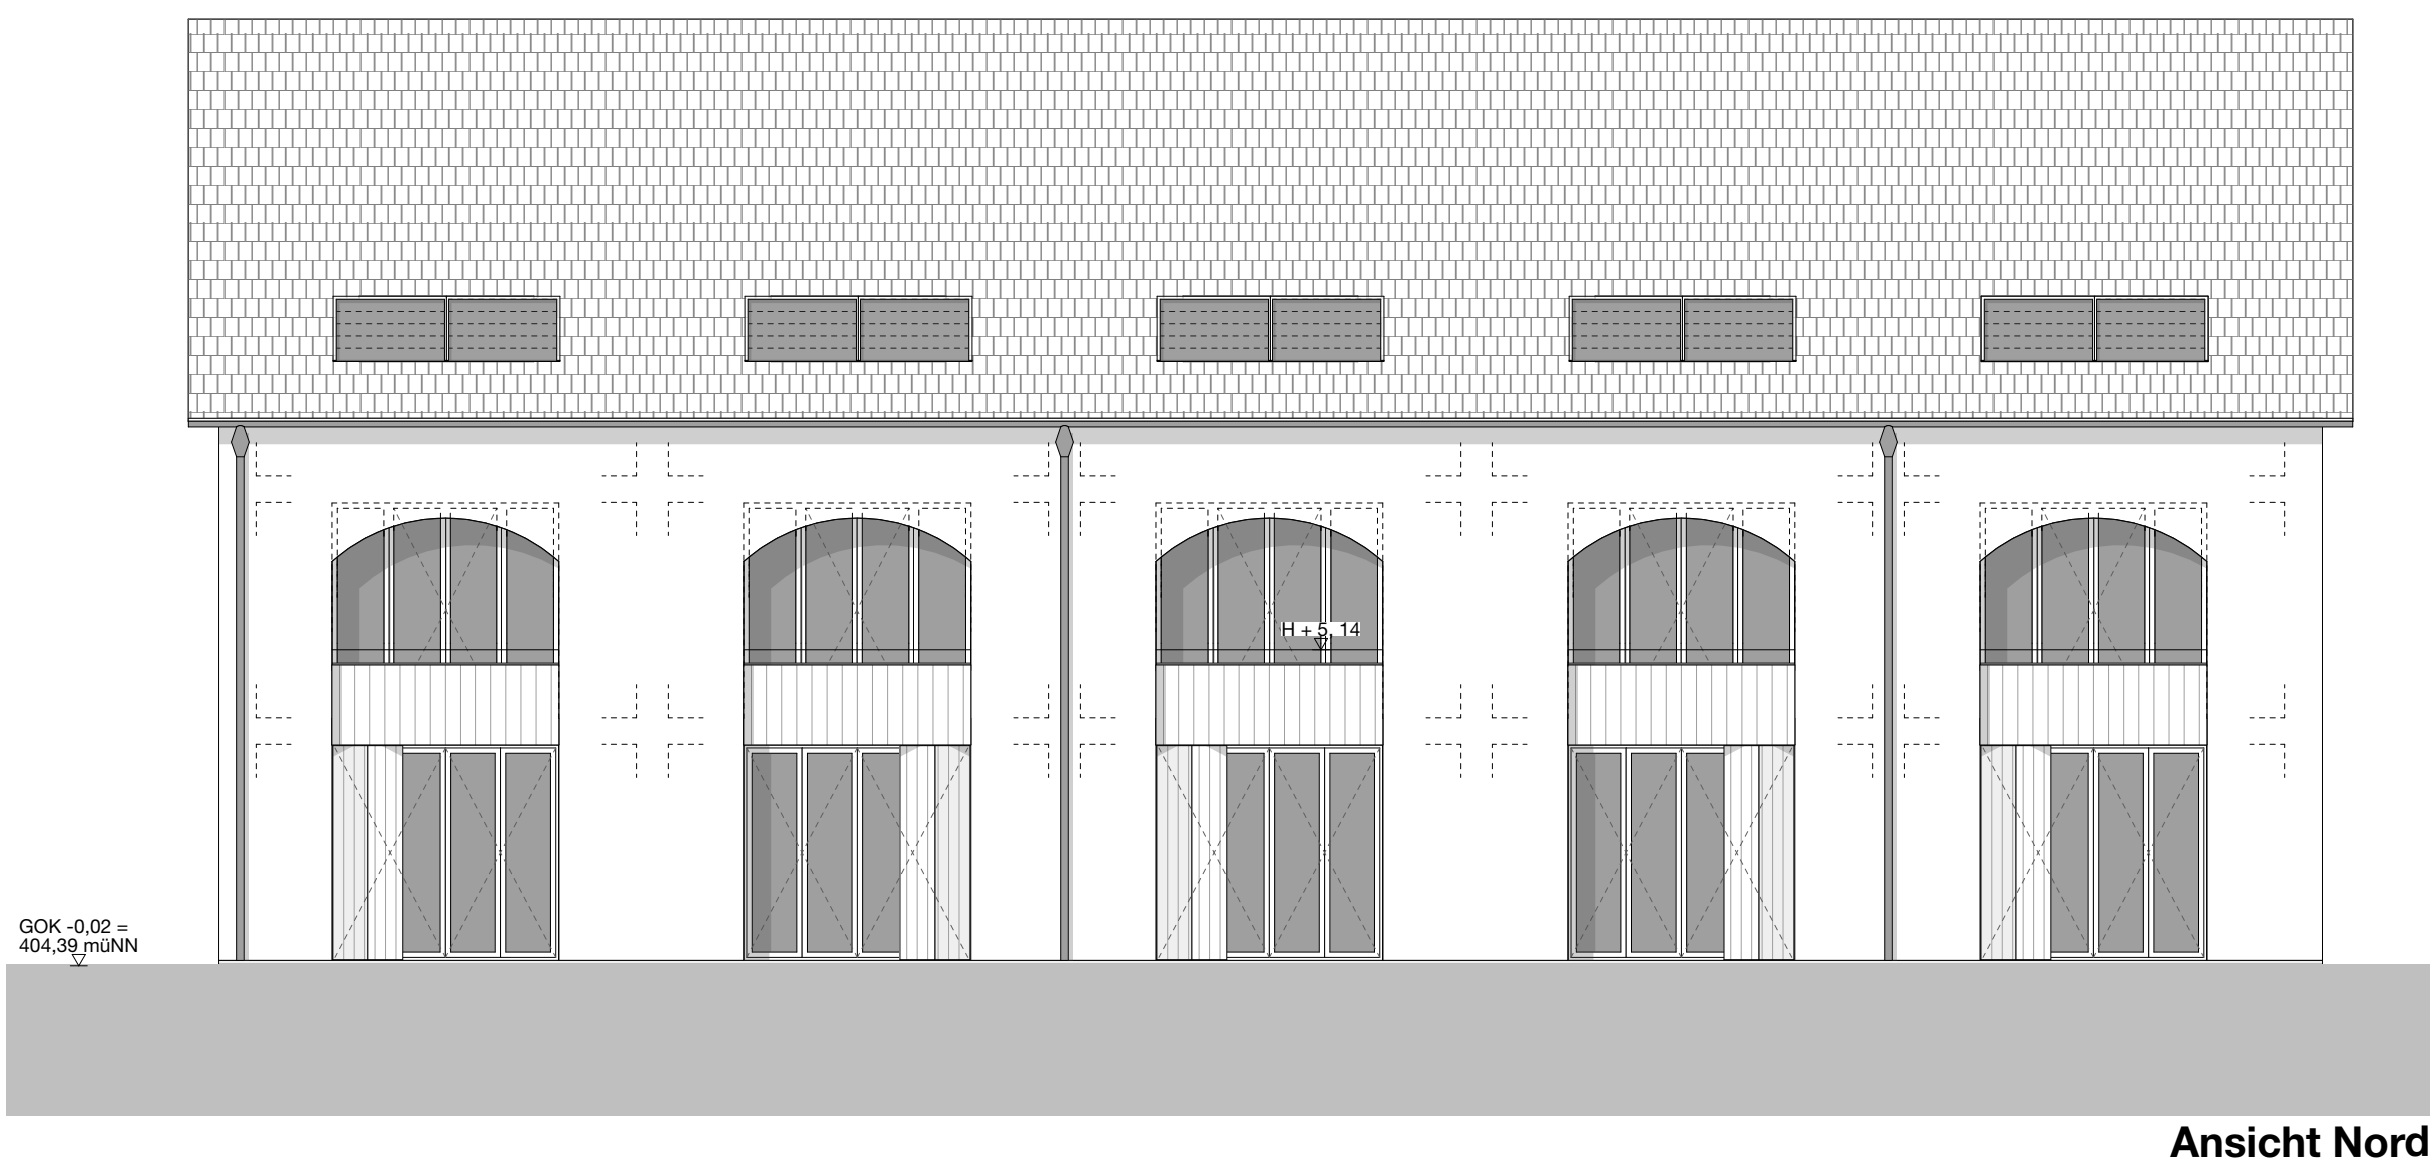

002V	14.04.2022	ER	Bezeichnung entsprechend BLPL hinzugefügt
Index	Datum	Gez.	Inhalt
			SRO_A4_250 002V
			± 0,00 = 404,41 ü. NN

Vorhaben- und Erschließungsplan

Projekt:	Neubau von 22 Reihenhäusern mit darunterliegender Tiefgarage	
Grundstück:	Adresse	Schlossstraße 2
	Gemeinde	86529 Schrobenhausen
	FL.-NR.	1/1 und 1/17 Gemarkung Sandizell
Bauherr:	Schloss-Quartier Sandizell Ost GmbH Schlossstraße 4 86529 Schrobenhausen OT Sandizell	

Planbezeichnung: Reihenhause 1 Schnitte + Ansichten

Planung:

Mahlkecht Herrie

Architektur

Thao-Prozel Weg 1

D-80797 München

+49 (0) 89 231 432 290

info@mhlarch.de

www.mhlarch.de