




Materialangaben

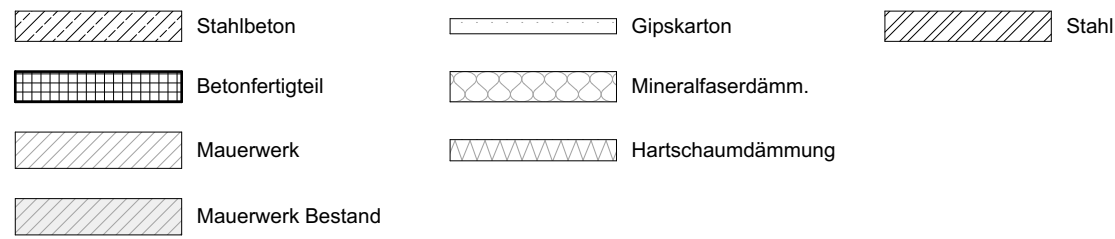

Aussparungen

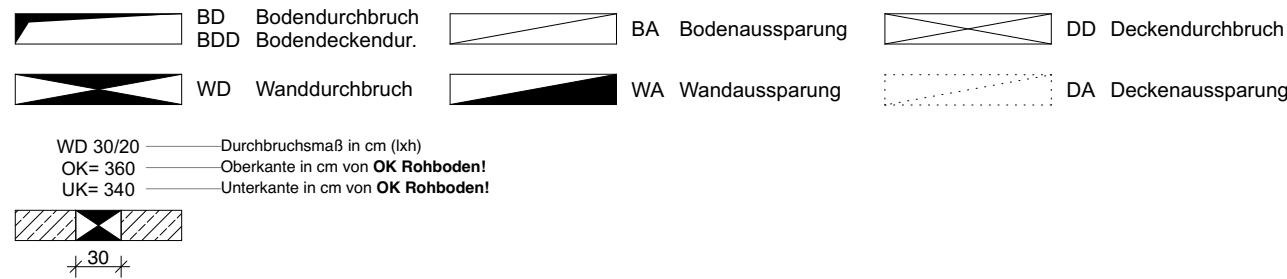

Zeichenerklärung

 

005V	19.04.2022	ER	Ergänzung zusätzliche Stellplätze
Index	Datum	Gez.	Inhalt
			SRO_A4_253 005V
			± 0,00 = 404,41 ü. NN

Vorhaben- und Erschließungsplan

Projekt: Neubau von 22 Reihenhäusern mit darunterliegender Tiefgarage

BLPL Teil F:
Stellplatznachweis

Grundstück: Adresse Schlosstraße 2
86529 Schrobenhausen
Gemeinde Sandizell
FL.-NR. 1/1 und 1/17 Gemarkung Sandizell


Bauherr: Schloss-Quartier Sandizell Ost GmbH
Schlosstraße 4
86529 Schrobenhausen OT Sandizell

Planbezeichnung: Stellplatznachweis


Planung:




Mahlknecht Herrie
Architektur
Theo-Prozel-Weg 1
D-80797 München
+49 (0) 89 231 432 290
info@march.de
www.mharch.de

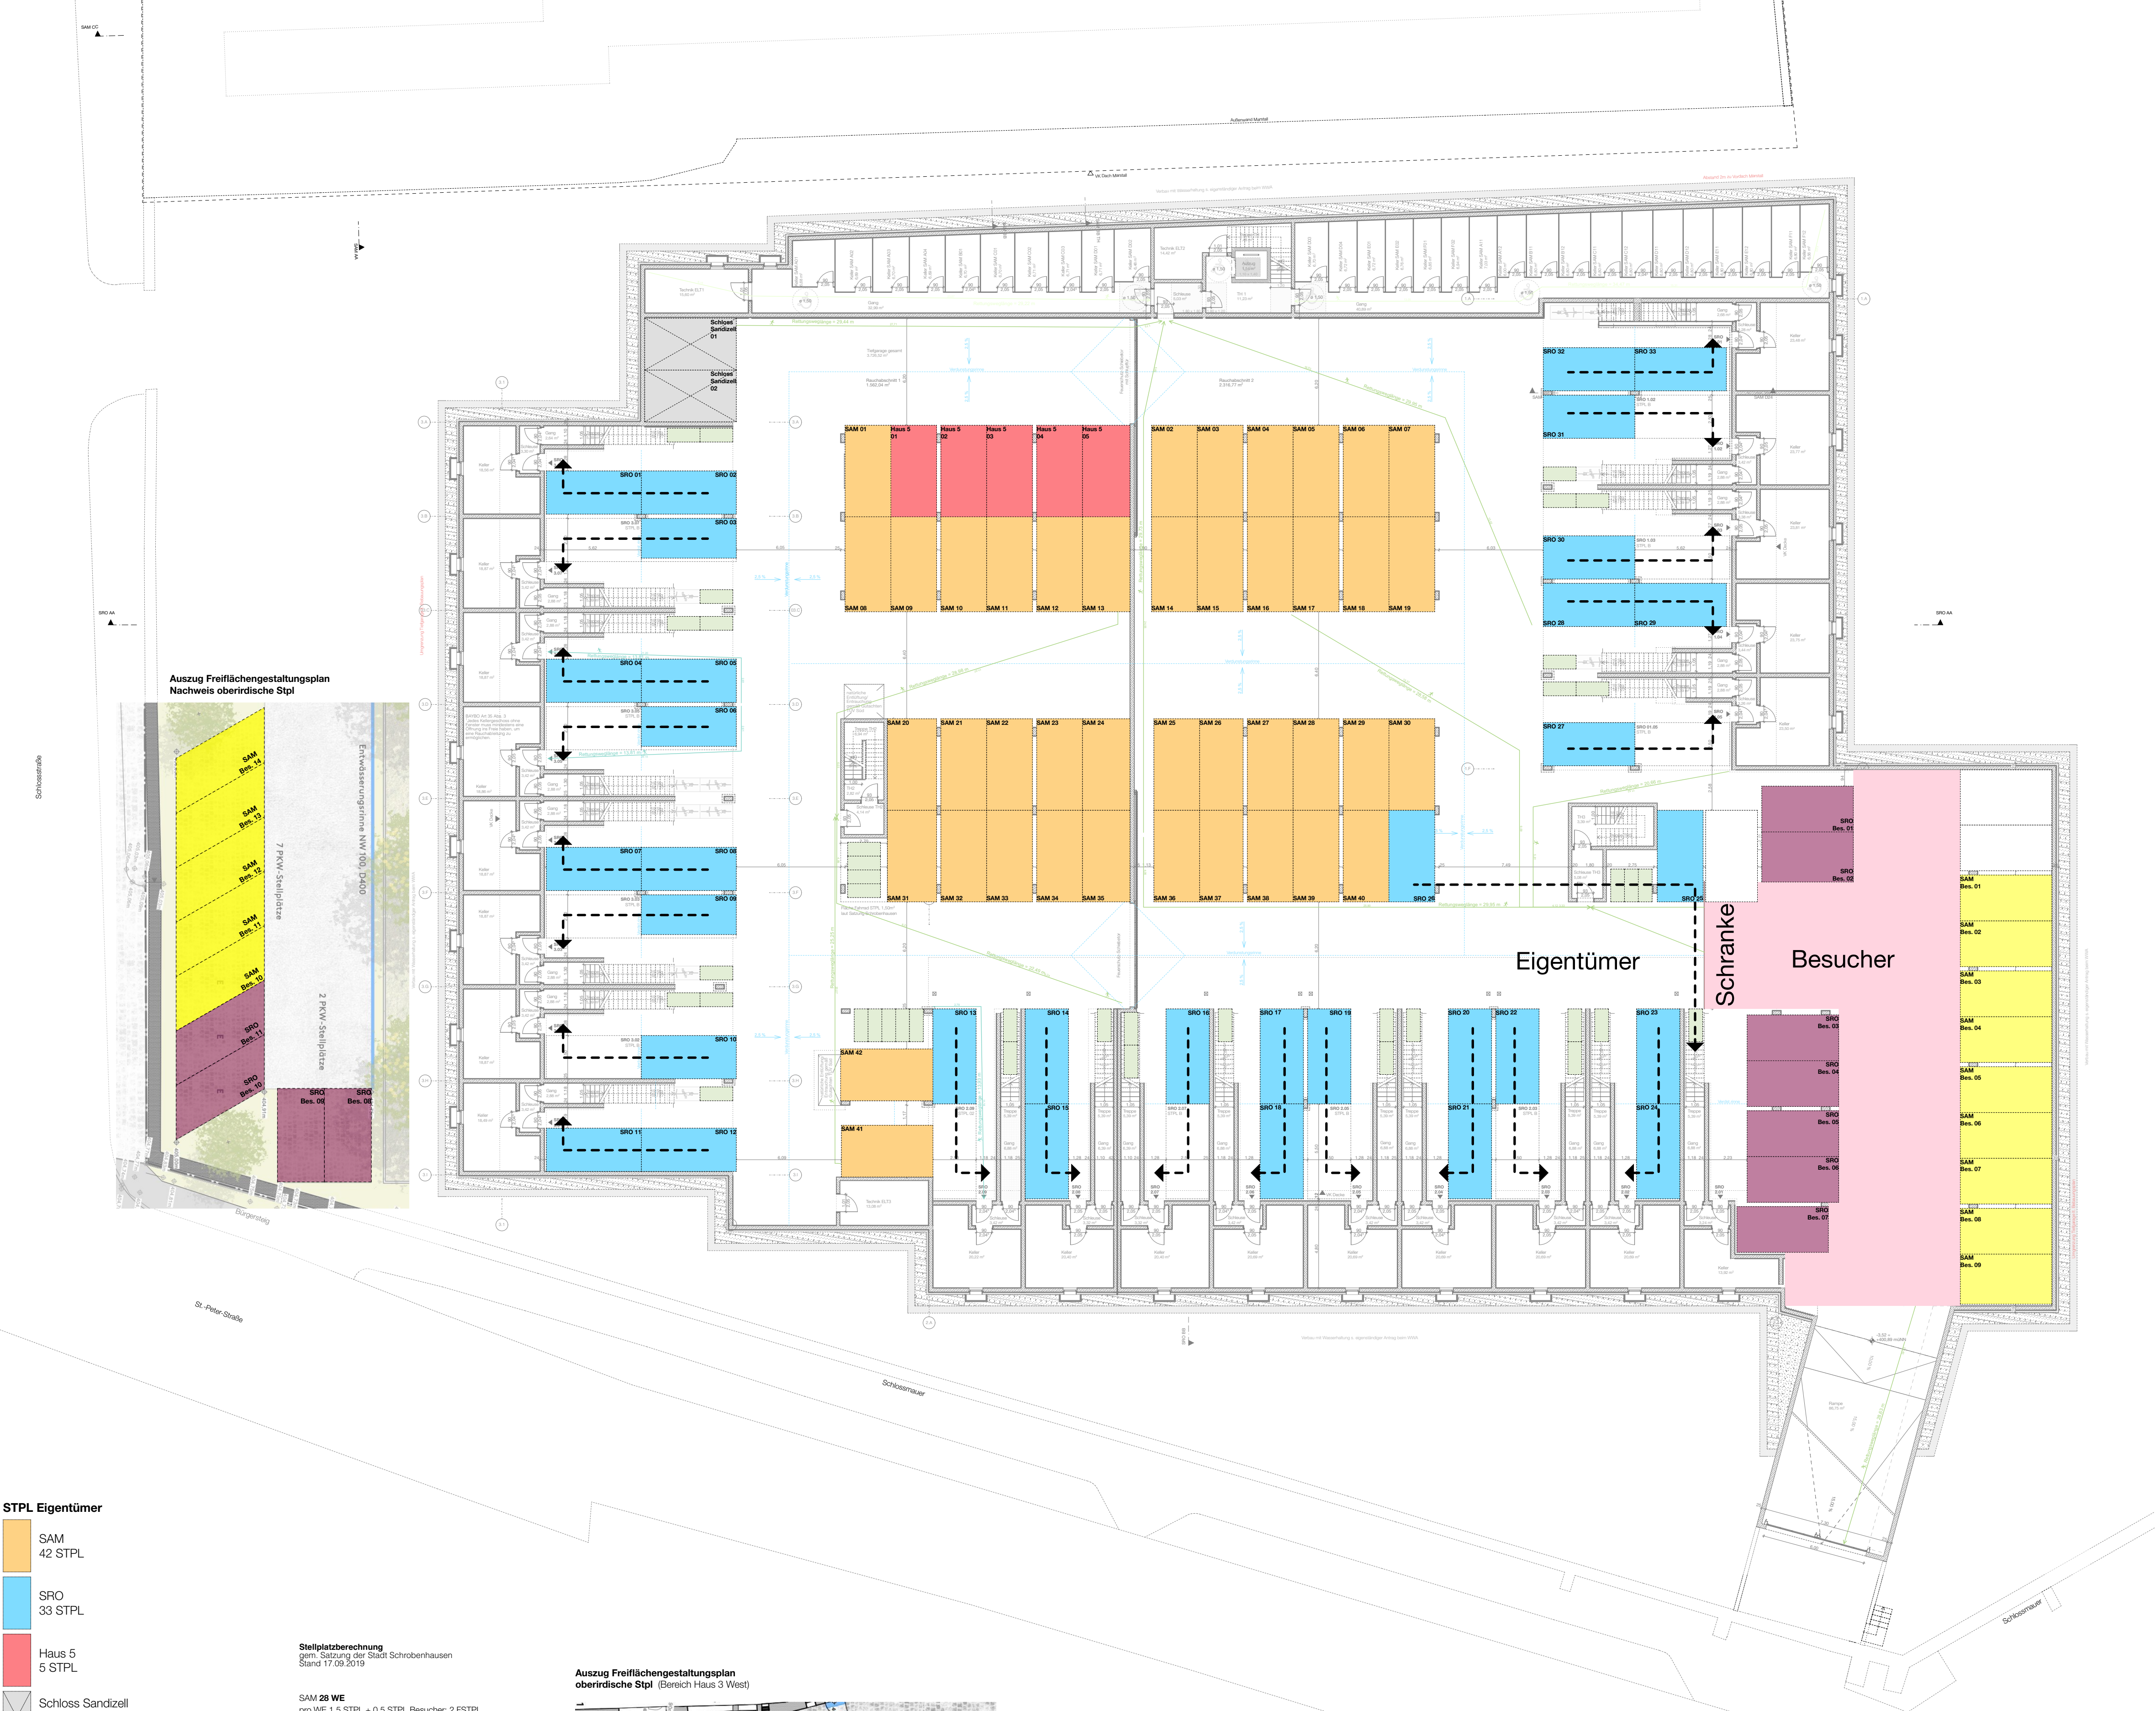

STPL Eigentümer

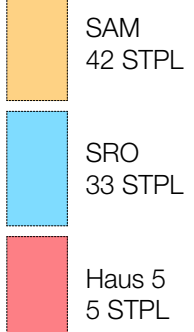

STPL Besucher

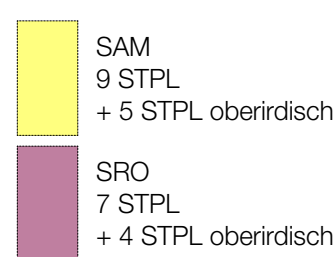

FAHRRAD STPL



Stellplatzberechnung
gem. Satzung der Stadt Schrobenhausen
Stand 17.09.2019

SAM 28 WE
pro WE 1,5 STPL + 0,5 STPL Besucher; 2 FSSTPL
=> 56 STPL davon 14 Besucher
=> 66 FSSTPL

SRO 22 WE
pro WE 1,5 STPL + 0,5 STPL Besucher; 2 FSSTPL
=> 44 STPL davon 11 Besucher
=> 44 FSSTPL

gefordert in Summe
Summe 100 STPL, davon 25 Besucher
Summe 100 FSSTPL

geplant oberirdisch
4 STPL für Reihenhäuser
5 STPL für SAM
60 FSSTPL

geplant in TG
40 STPL für Reihenhäuser
61 STPL für SAM
40 FSSTPL

Auszug Freiflächengestaltungsplan
oberirdische Stpl

